


PLAN PROJET

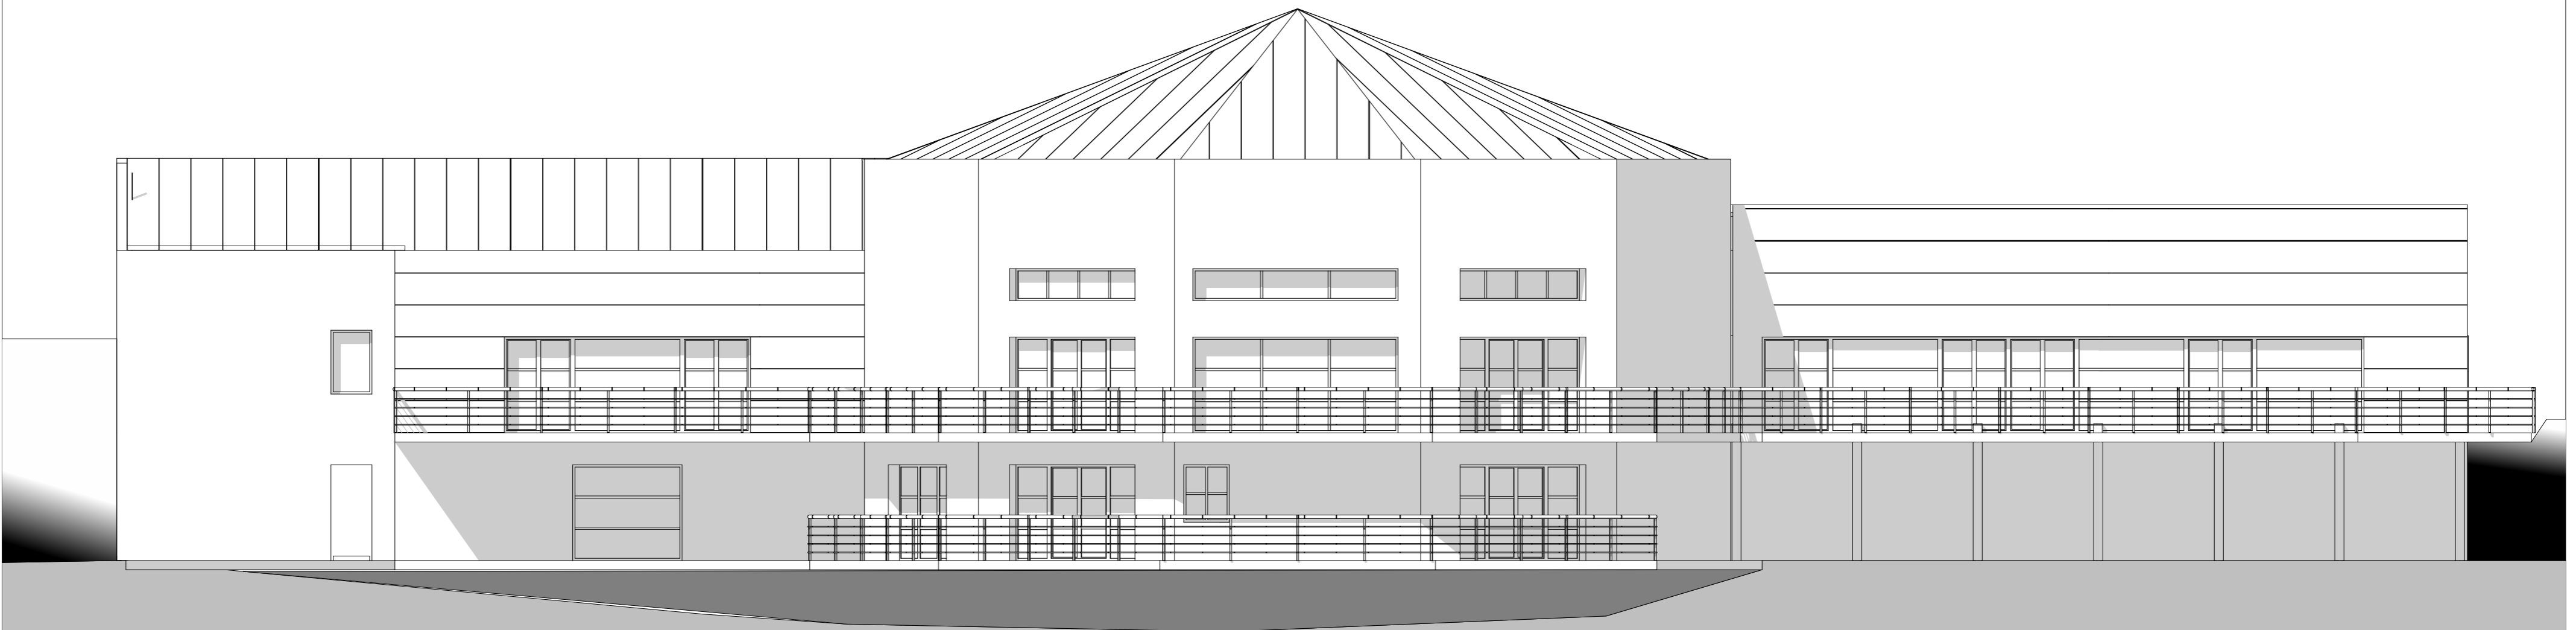

FACADE PROJET

AGENCE CHARLES GEFFROY-ARCHITECTE DESA-SARL
 VALLEE DU RU
 22140 CAVAN

ECH:1/100

SALLE DES FORGES DE BOURBRIAC/PLAN ETAT FUTUR