


DEPARTEMENT DES CÔTES D'ARMOR

Commune de BOURBRIAC

Aménagement entrée de bourg

Plan A.P.S

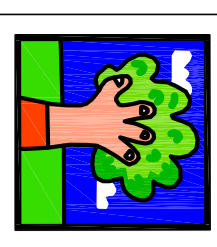


L'ATELIER COURCHINOUX
Architecte paysagiste - Concepteur d'espaces
17, rue du Corroi - BP 53 - 56120 JOSSEMIN
Tél: 02 97 23 37 46 - courchinoux@orange.fr
www.atelier-courchinoux.fr

Ech. : 1/500

APS Dessiné le: 31 Octobre 2013

Dessiné par: MARC HERNICK

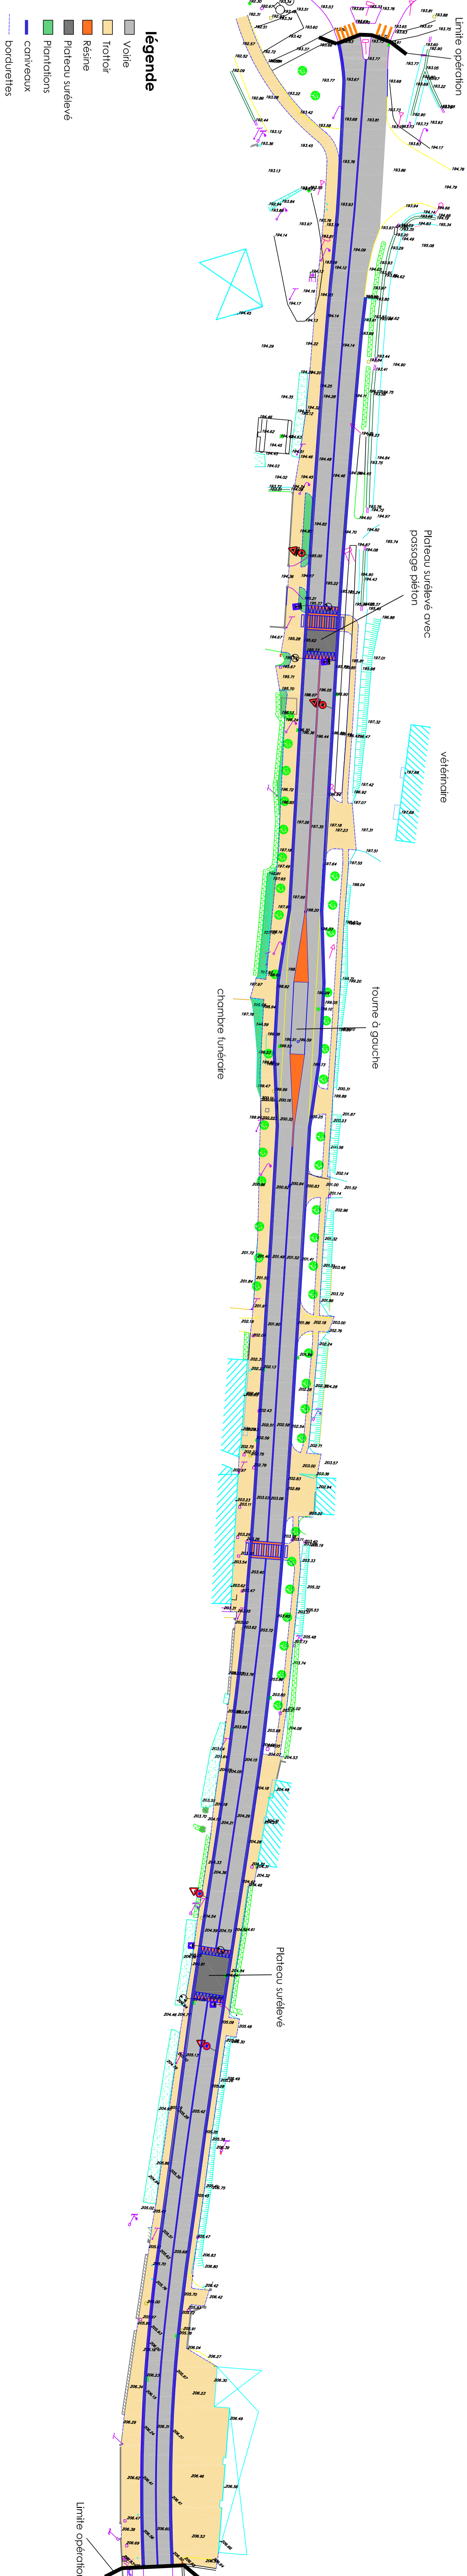

légende

- Voie
- Trotoir
- Résine
- Plateau surélevé
- Plantations
- carriveaux
- bardouettes