
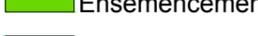
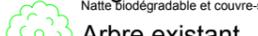
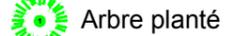


-  Enrobé BBSG 0/10 à 150 kg/m² - noir
-  Enrobé BBSG 0/6 à 120 kg/m² - noir
-  Enrobé BBSG 0/10 du Goasq - 150 kg/m² ou 120 kg/m²
-  revêtement pépite
-  pavés bétons joints engazonnés
-  pavage granit
-  béton désactivé ocre jaune

-  **Surface plantée**
Arbuste, vivaces, couvre-sols
-  **Ensemencement**
-  **Végétalisation de pente**
Natte biodégradable et couvre-sols
-  **Arbre existant**
-  **Arbre planté**

PLAN GLOBAL

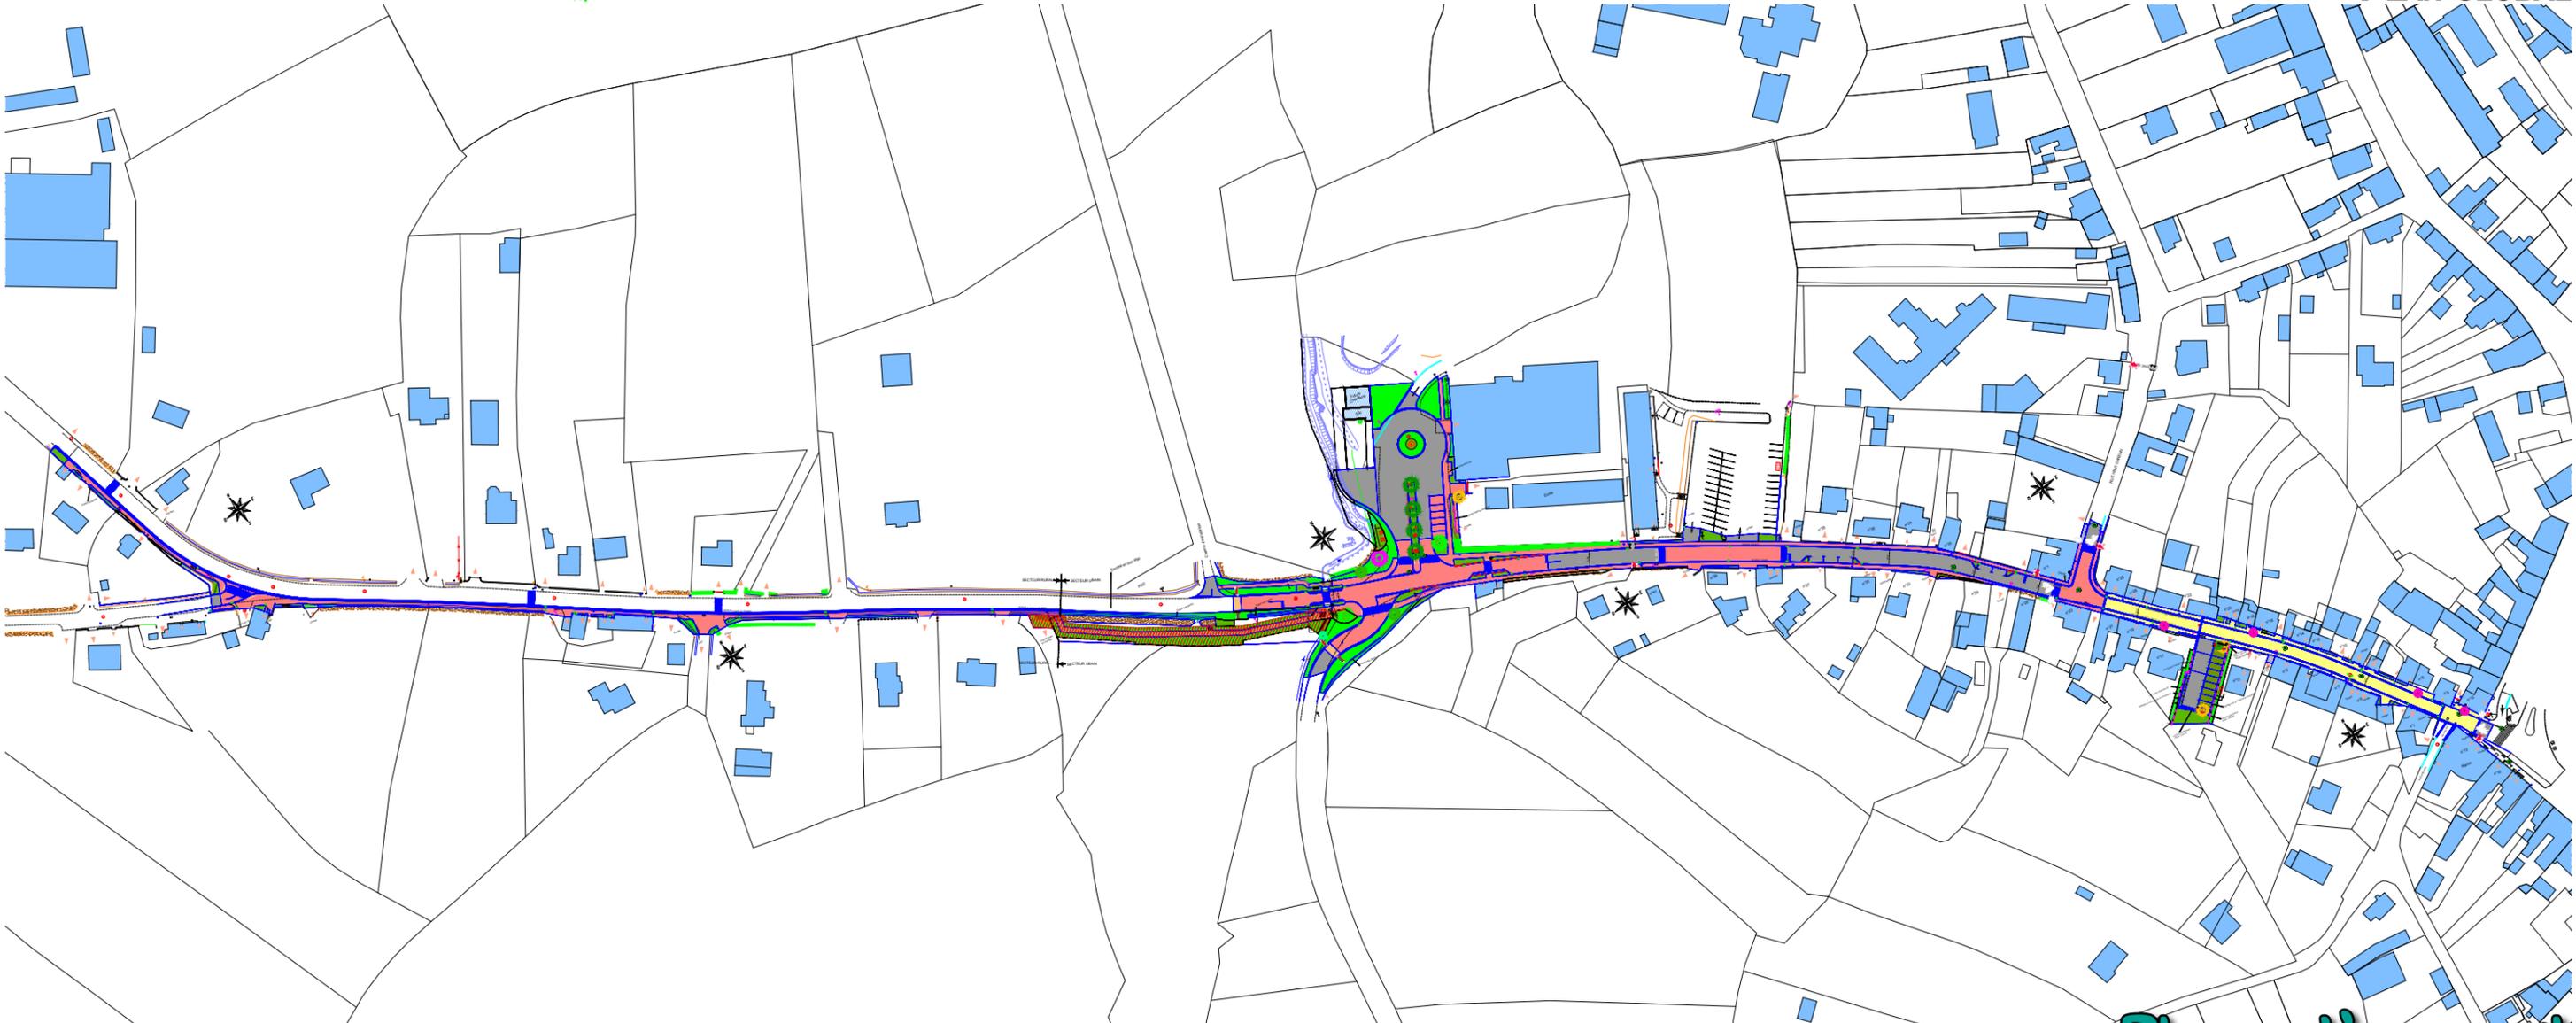

Place d'accueil